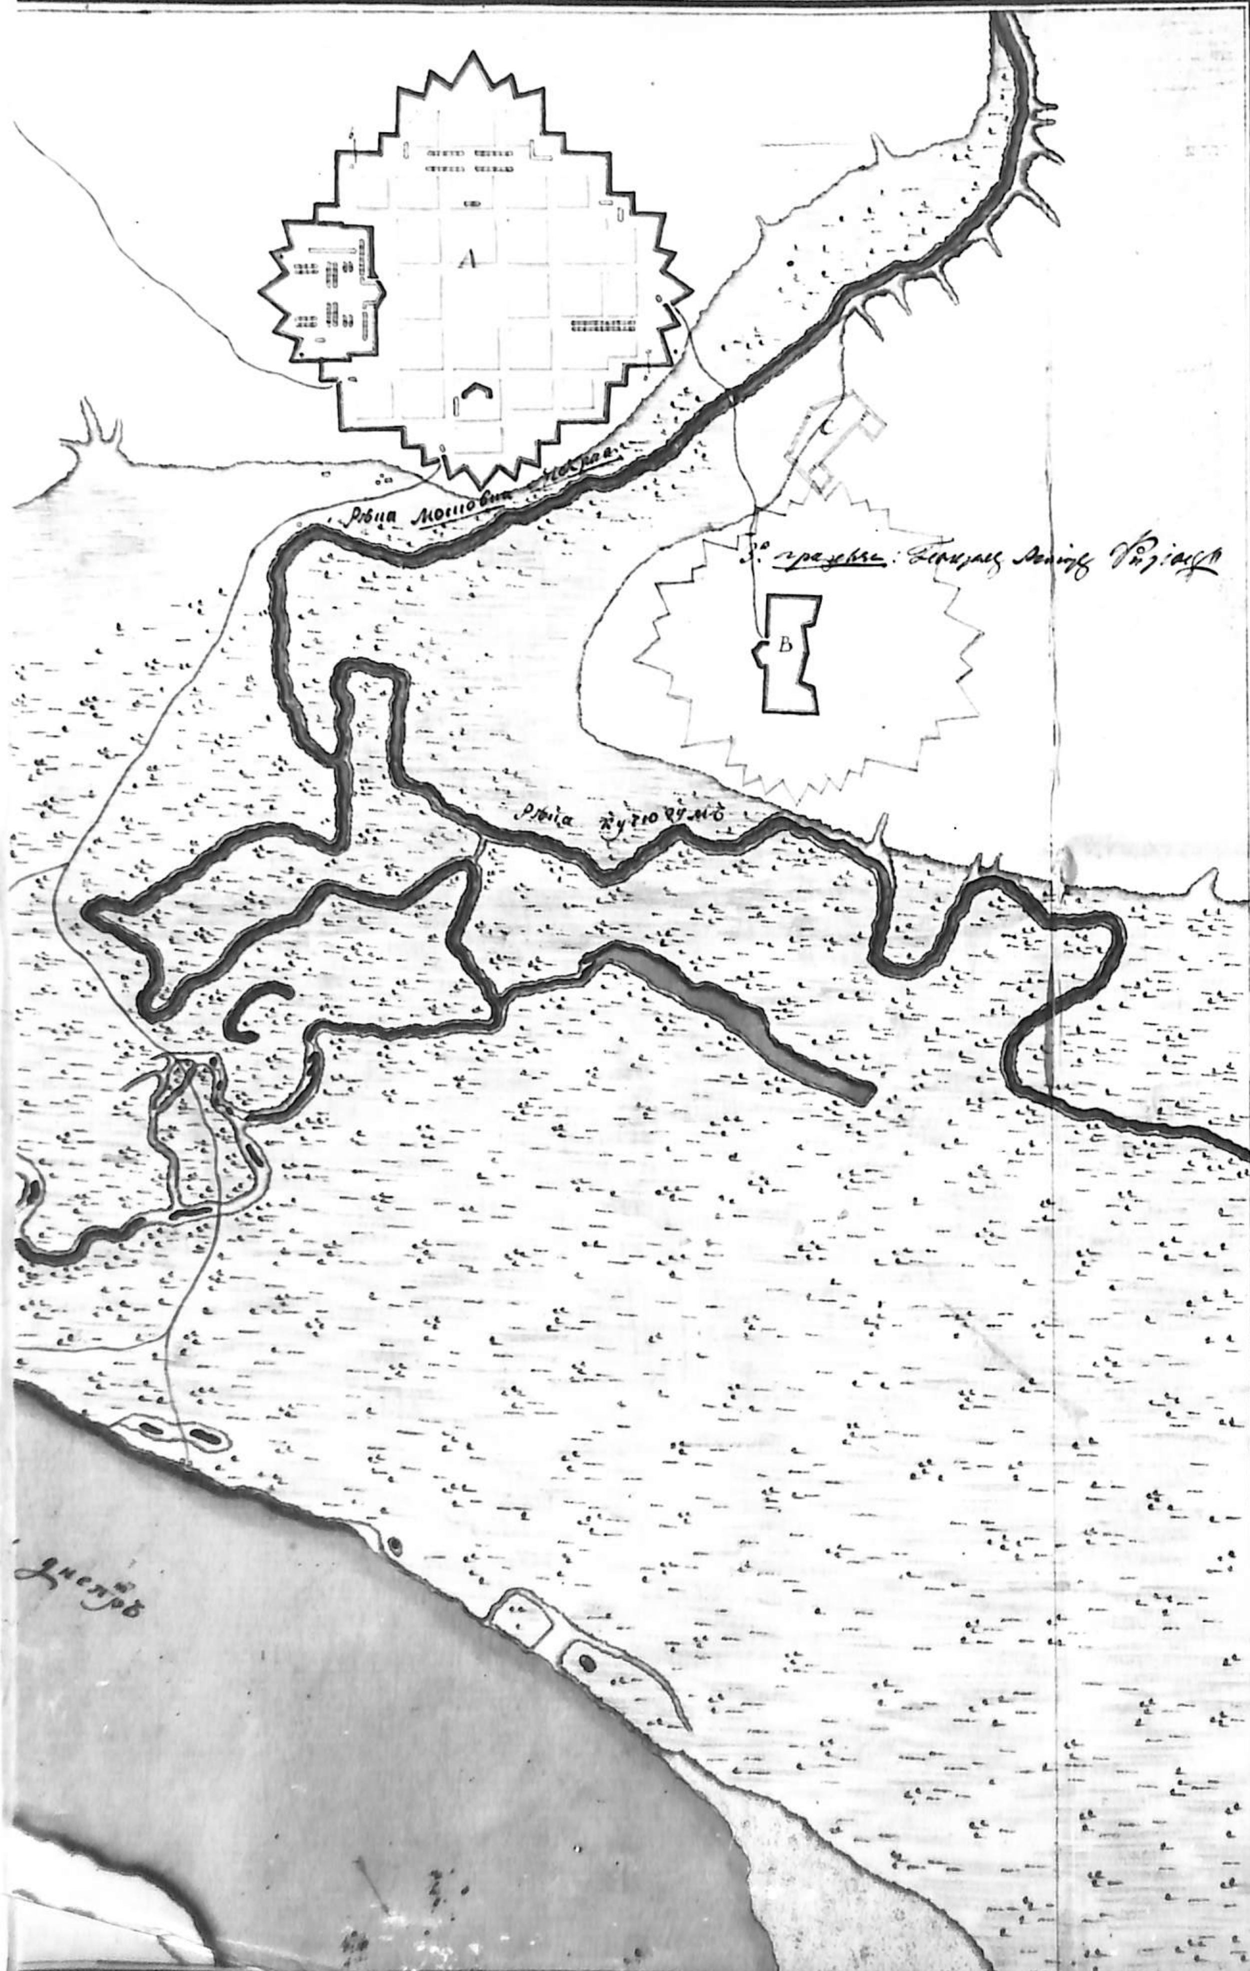

Планъ

Место положеніе между речками сухой и мокрой московки и около ихъ лежащей ситуацiи со показаніемъ впрошедшемъ 770 годе понарченымъ линіямъ заложенной але-ксандровской крепости, также и нынѣ вновь прожектированной близъ реки днепръ.

Изъясненіе литеръ

A. Заложенная съ полевого профиля понарче-нымъ линіямъ въ 1770 году Александровская крепость.

B. Въ тоже время зделанное укрепленіе для прикрытія мосту.

C. Старой редутъ прежней войны.
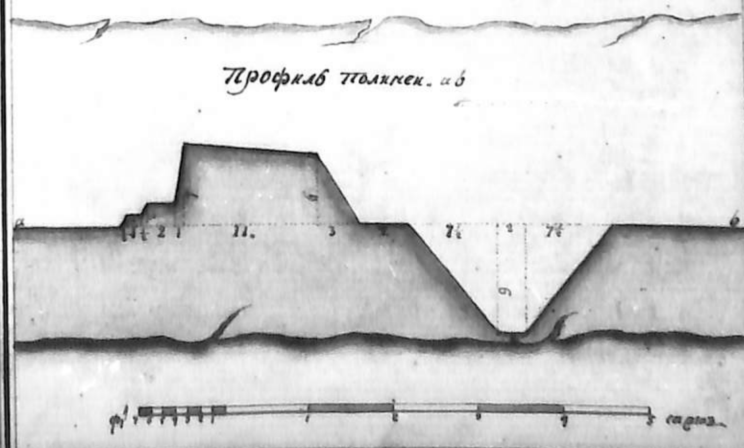
D. Вновь прожектируется крепость близъ реки днепръ для способнѣйшаго полу-ченія жителямъ воды и лѣсу что рекою какъ для строенія равно и отопленія привезено быть можетъ изчего двоякая явствуется уже видимая польза, а притомъ сверхъ живущимъ жителямъ довольно места для поселенія въ заложенной подъ литеръ A. въ прошломъ годе крепости быть мо-жетъ ретраншаментомъ отъ нечаянныхъ какихъ либо нападеній служитъ а безъ укрепленія на степеремной случай тамо никакихъ селеній производить нельзя.